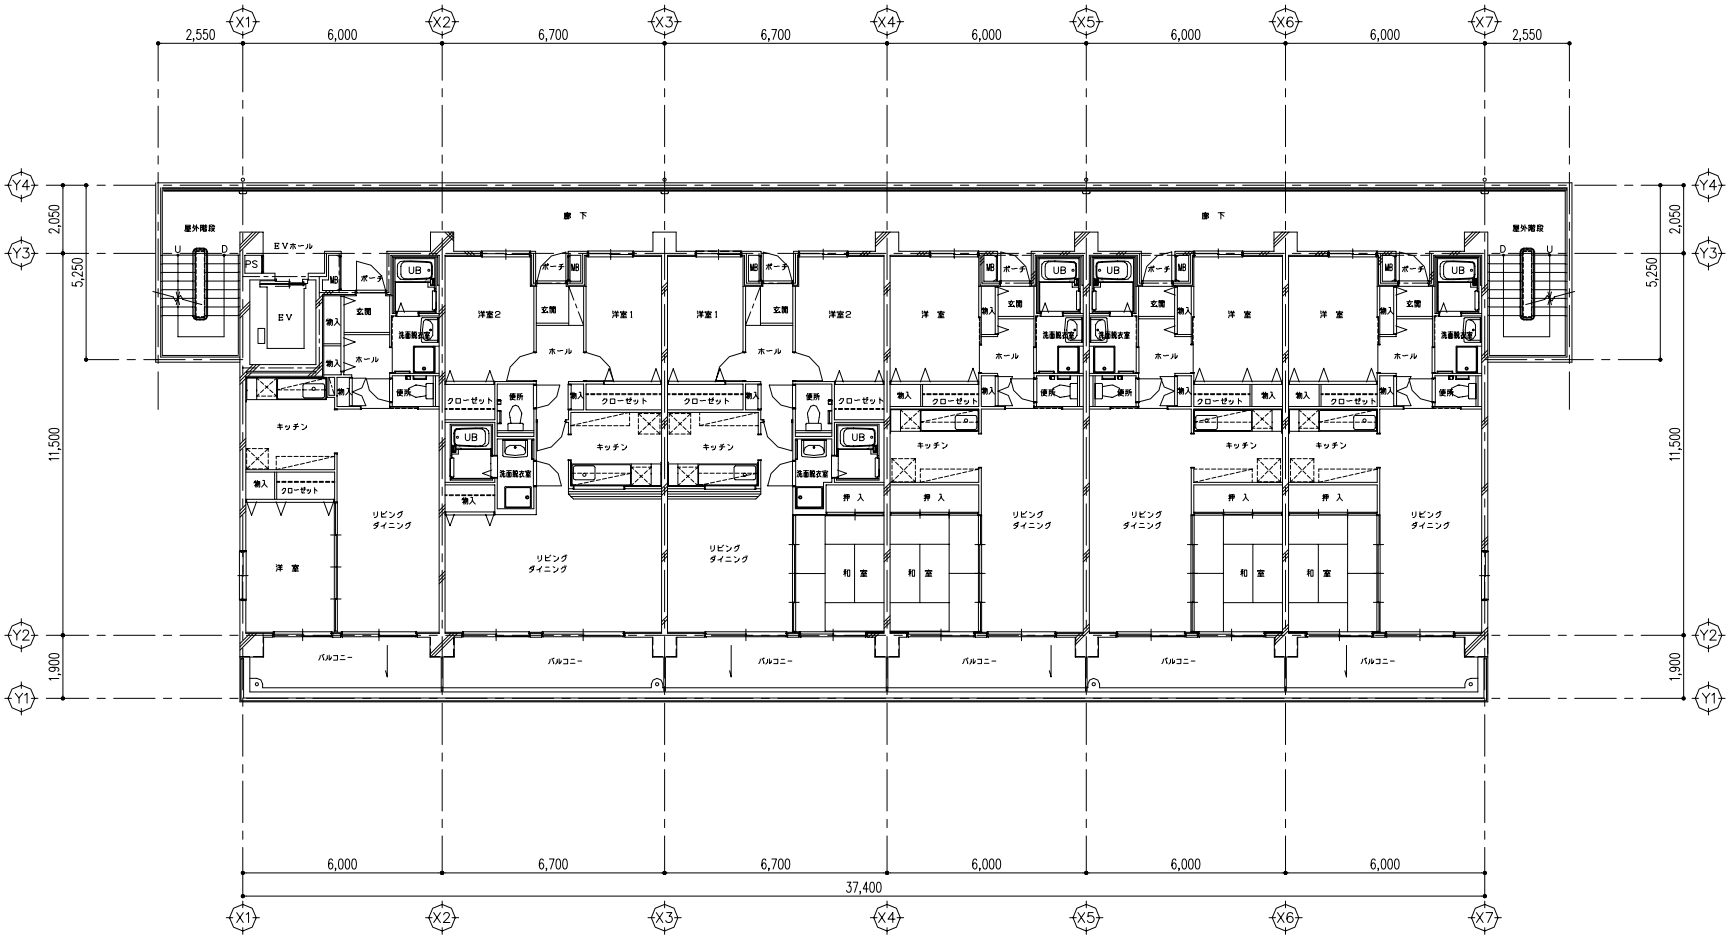
X1
X2
X3
X4
X5
X6
X7
Y1
Y2
Y3
Y4
2,550
6,000
6,700
6,700
6,000
6,000
6,000
2,550
37,400
2,050
5,250
11,500
1,900
廊 下
屋外階段
EVホール
PS
EV
玄関
物入
ホール
UB
洗面脱衣室
便所
クローゼット
キッチン
リビング
ダイニング
洋室
洋室1
洋室2
和室
押入
バルコニー

基準階平面図

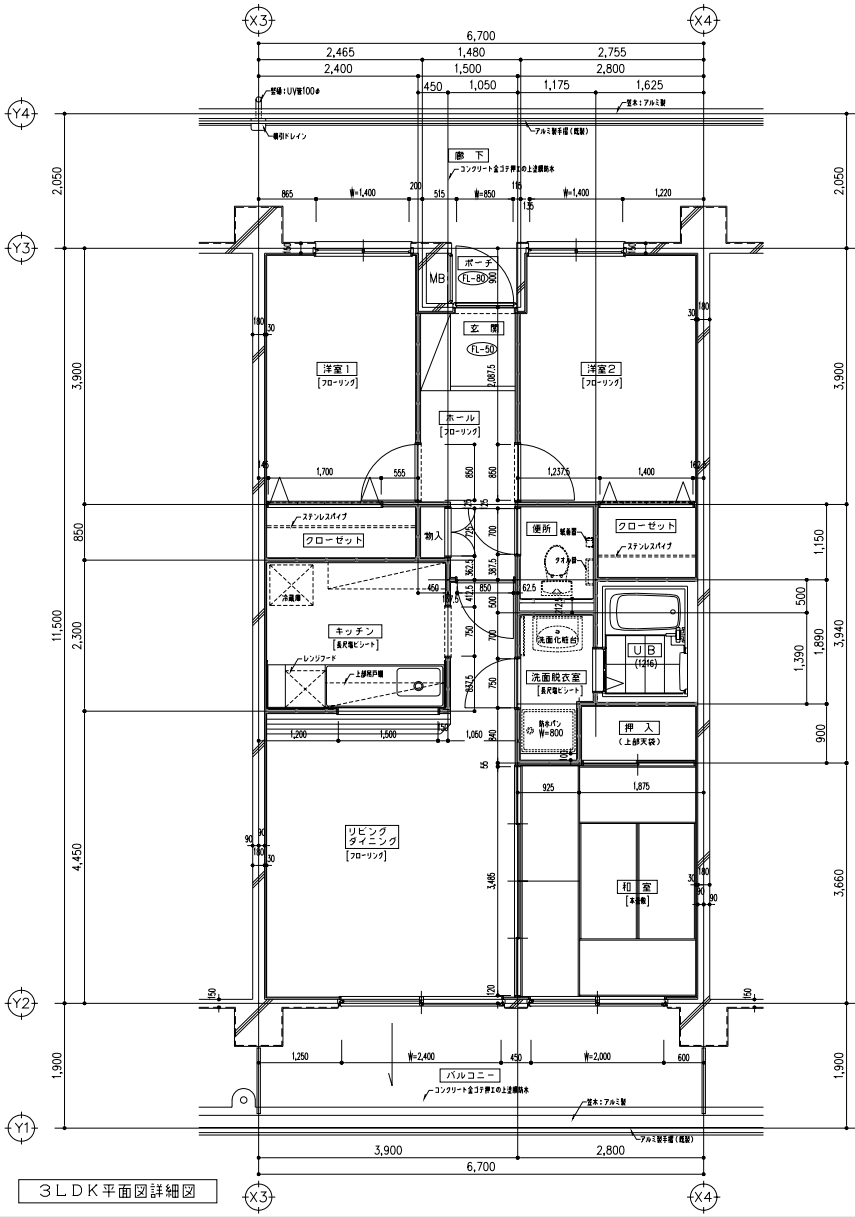

3LDK平面図詳細図

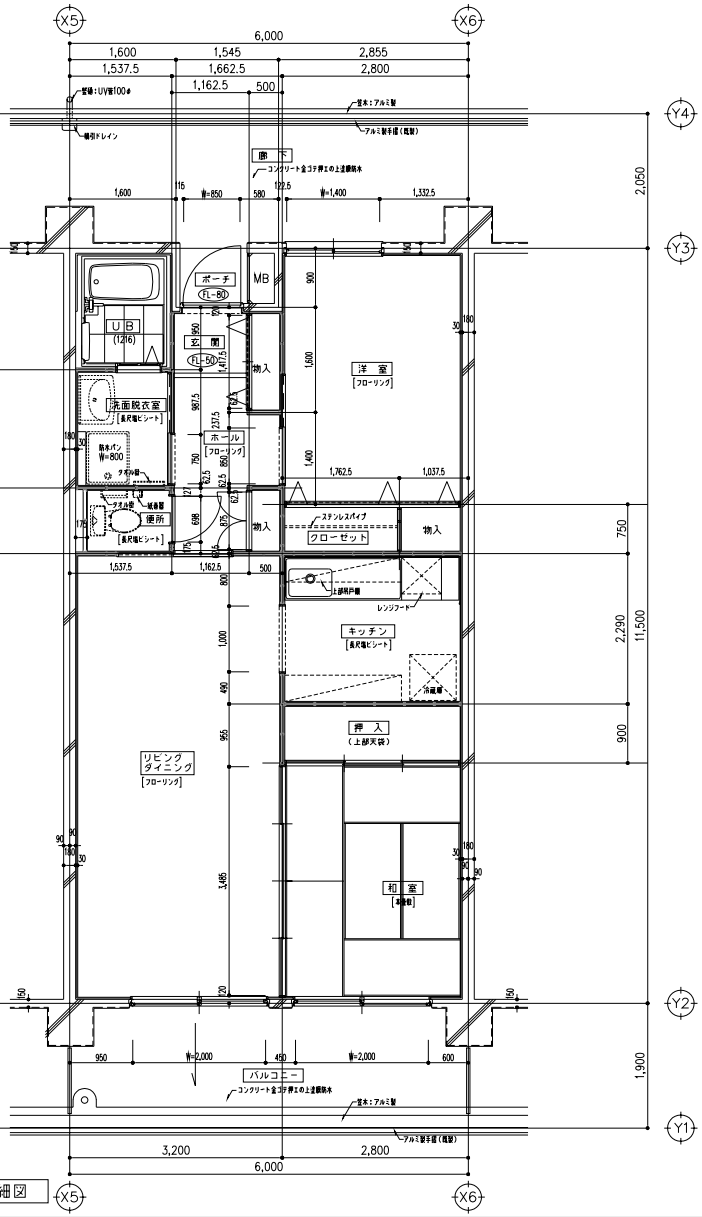

2LDK平面図詳細図